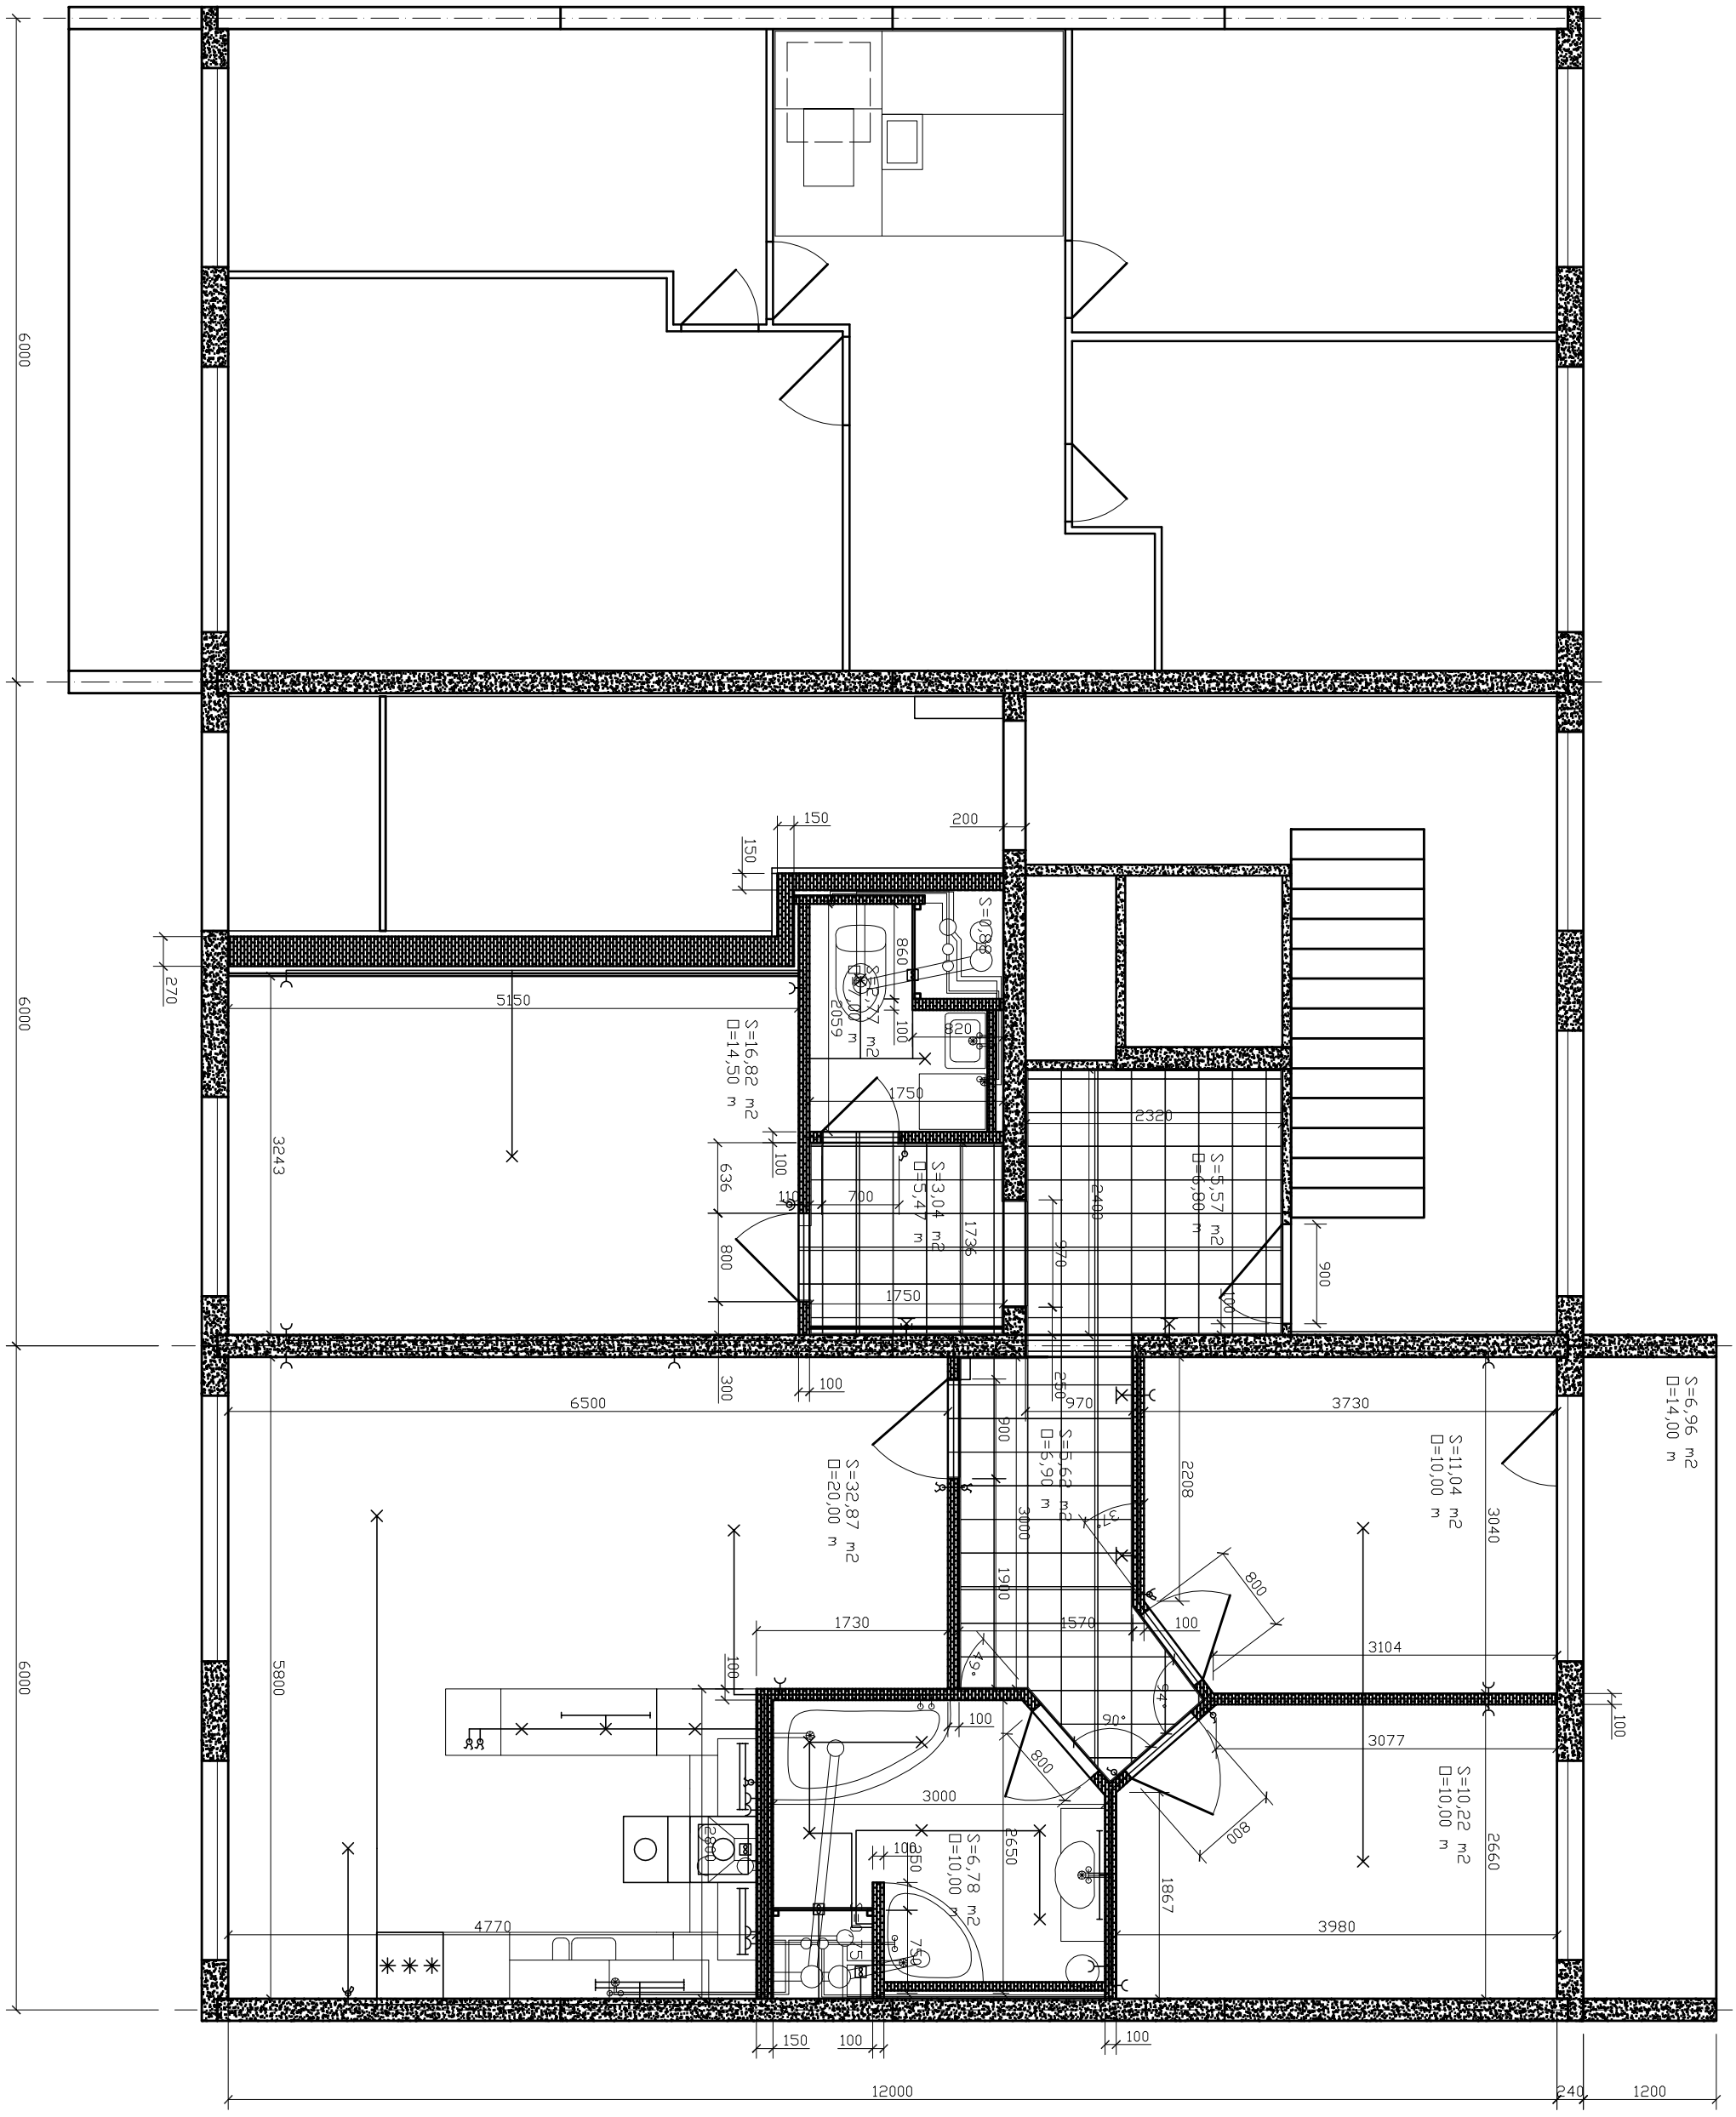
6000
150
200
150
270
5150
860
100
S=0,88
S=16,82 m2
□=14,50 m
2059 m2
1750
2320
S=5,57 m2
□=6,80 m
3243
636
100
110
700
S=3,04 m2
□=5,47 m
1736
2400
970
900
800
1750
100
300
6500
250
970
3730
900
S=5,62 m2
□=5,90 m
S=32,87 m2
□=20,00 m
2208
3000
1900
S=11,04 m2
□=10,00 m
3040
S=6,96 m2
□=14,00 m
800
1730
1570
100
3104
5800
49°
94°
90°
100
3077
800
3000
S=10,22 m2
□=10,00 m
2660
2650
S=6,78 m2
□=10,00 m
1867
4770
3980
150
100
100
12000
240
1200